
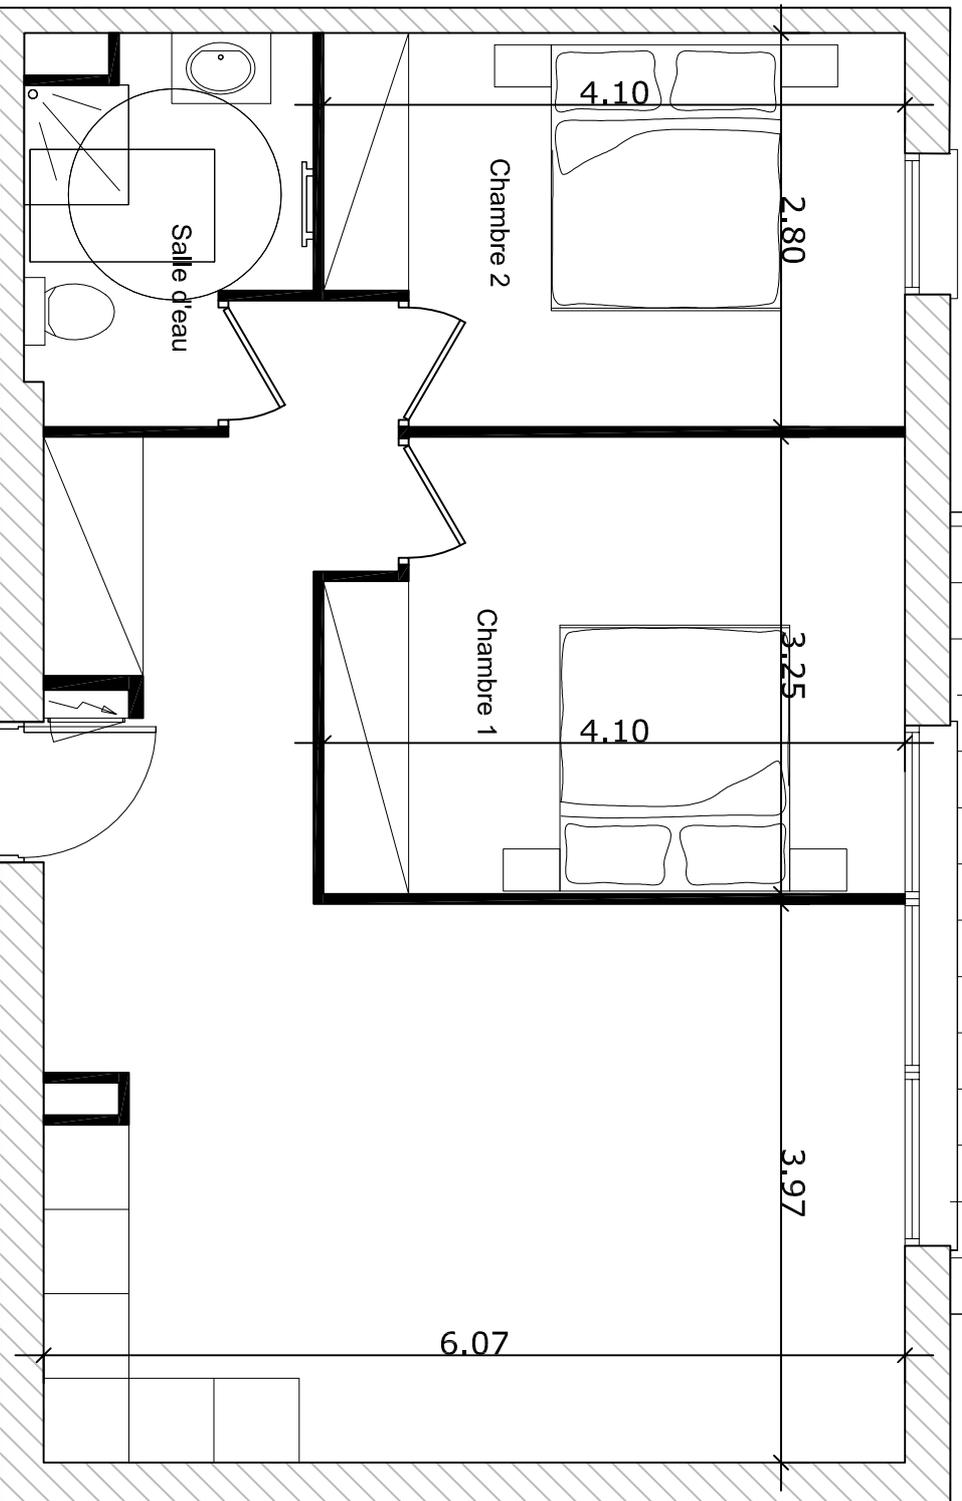
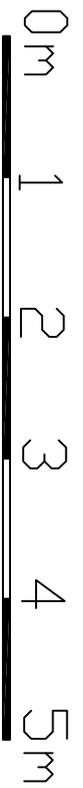



**Nota:** La position des équipements est donnée à titre indicatif: la société se réserve la possibilité d'apporter à ce plan des modifications dues à des impératifs d'ordre technique ou administratif. Les surfaces ainsi que les cotations indiquées sont susceptibles de subir de légères variations: les retombées de poutres, soffites, masquettes, ... ne figurent pas sur ce plan.

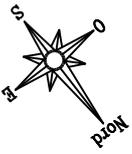

34, avenue des Tuilleries  
06800 CAGNES SUR MER

N° Lot	Etage	Type d'appartement
A 104	1 <sup>er</sup>	3 pièces

Hall	7.5 m <sup>2</sup>
Séjour	24.1 m <sup>2</sup>
Chambre 1	12.6 m <sup>2</sup>
Chambre 2	10.9 m <sup>2</sup>
Salle d'eau	4.8 m <sup>2</sup>
<b>Total habitable</b>	<b>59.9 m<sup>2</sup></b>
Terrasse	11.4 m <sup>2</sup>

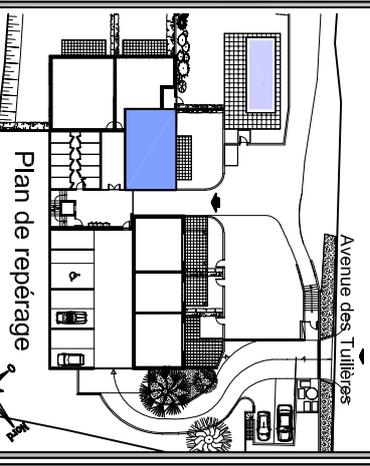

Plan de repérage



22, rue Deaconchy  
06800 CAGNES SUR MER  
04 93 14 92 00  
www.cgmediterranee.fr