



**Nota:** La position des équipements est donnée à titre indicatif. la société se réserve la possibilité d'apporter à ce plan des modifications dues à des impératifs d'ordre technique ou administratif. Les surfaces ainsi que les cotations indiquées sont susceptibles de subir de légères variations. les retombées de poutres, soffites, masquettes, ... ne figurent pas sur ce plan.

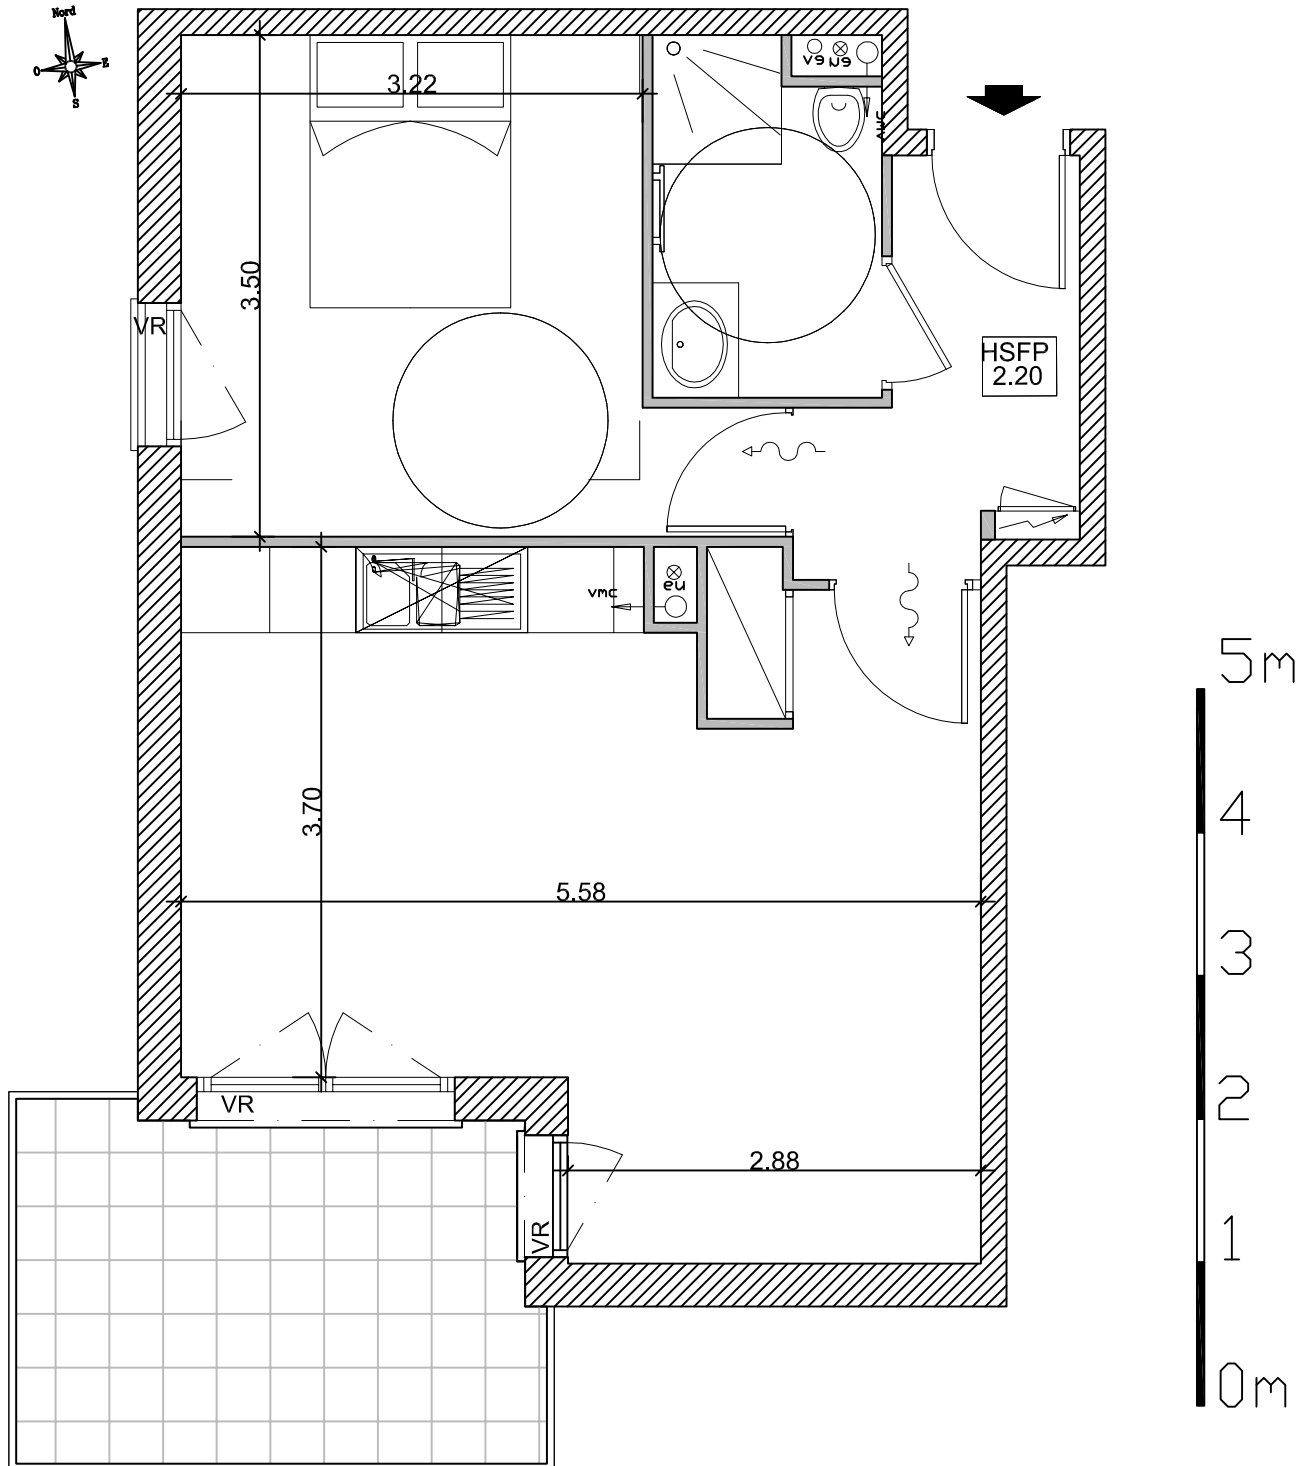

69, avenue Cyrille Besset  
06800 CAGNES SUR MER

N° Lot	Etage	Type d'appartement
A 202	2eme	2 pièces

Hall	4.4 m <sup>2</sup>
Séjour	23.6 m <sup>2</sup>
Chambre	12.2 m <sup>2</sup>
Salle d'eau	3.8 m <sup>2</sup>
<b>Total habitable</b>	<b>44.0 m<sup>2</sup></b>
Terrasse	8.8 m <sup>2</sup>

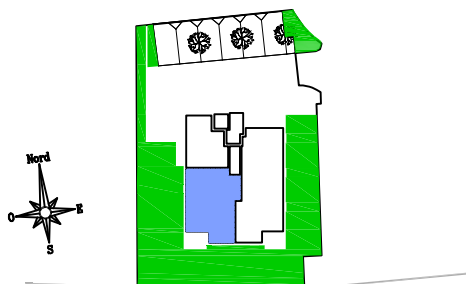

Avenue Cyrille Besset

Plan de repérage



22, rue Deconchy  
06800 CAGNES SUR MER  
04 93 14 92 00  
www.cgmediterranee.fr