



Nota: La position des équipements est donnée à titre indicatif. la société se réserve la possibilité d'apporter à ce plan des modifications dues à des impératifs d'ordre technique ou administratif. Les surfaces ainsi que les cotations indiquées sont susceptibles de subir de légères variations. les retombées de poutres, soffites, masquettes, ... ne figurent pas sur ce plan.

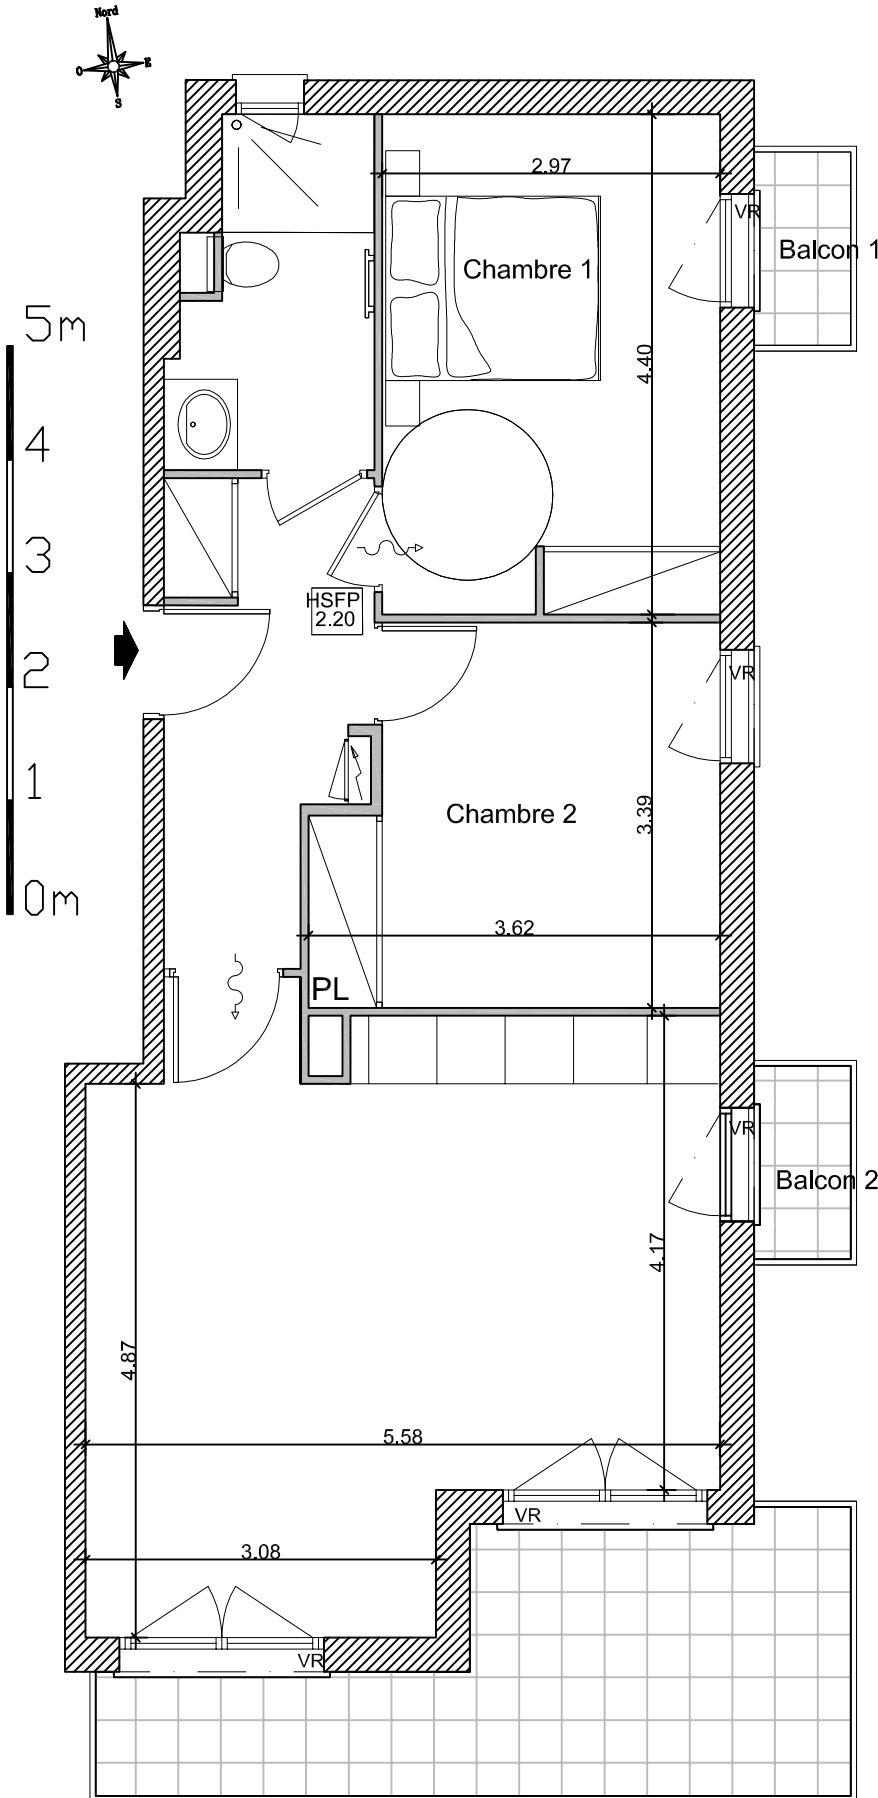

69, avenue Cyrille Besset
06800 CAGNES SUR MER

N° Lot	Etage	Type d'appartement
A 301	3eme	3 pièces

Hall	6.8 m ²
Séjour	27.0 m ²
Chambre 1	13.0 m ²
Chambre 2	11.2 m ²
Salle d'eau	5.1 m ²
Total habitable	63.1 m²
Terrasse	11.5 m ²
Balcon 1	1.3 m ²
Balcon 2	1.3 m ²

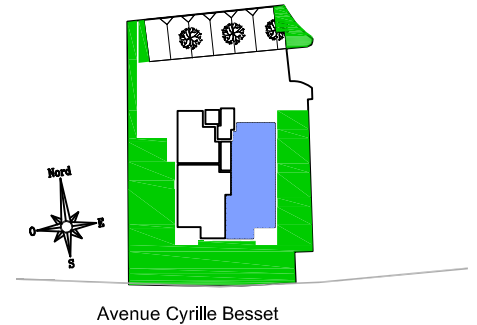

Avenue Cyrille Besset

Plan de repérage



22, rue Deconchy
06800 CAGNES SUR MER
04 93 14 92 00
www.cgmediterranee.fr